

ΕΦΗΜΕΡΙΣ ΤΗΣ ΚΥΒΕΡΝΗΣΕΩΣ
ΤΗΣ ΕΛΛΗΝΙΚΗΣ ΔΗΜΟΚΡΑΤΙΑΣ

ΕΝ ΑΘΗΝΑΙΣ ΤΗ 29 ΣΕΠΤΕΜΒΡΙΟΥ 1977 | ΤΕΥΧΟΣ ΤΕΤΑΡΤΟΝ | ΑΡΙΘΜΟΣ ΦΥΛΛΟΥ 348

ΠΕΡΙΕΧΟΜΕΝΑ

ΑΠΑΛΛΟΤΡΙΩΣΕΙΣ

ΔΙΑΤΑΓΜΑΤΑ

Περὶ μερικῆς ἄρσεως ἀναδασώσεως ἐκ τμήματος ἐμβαδοῦ εἴκοσι δύο χιλιάδων ἑπτακοσίων (22.700) τετραγωνικῶν μέτρων τῆς κηρυχθείσης ὡς ἀναδασωτέας ἐκτάσεως εἰς περιοχὴν Βάρης. 1

ΑΠΟΦΑΣΕΙΣ

Περὶ κηρύξεως ἀναγκαστικῆς ἀπαλλοτριώσεως στὴ Γέφυρα γιὰ τὴ κατασκευὴ ὑδρογεωτρήσεως. 2

Περὶ ἀναγκαστικῆς ἀπαλλοτριώσεως ἰδιωτικῶν ἐκτάσεων γιὰ τὴν ἵδρυση κλειστοῦ κολυμβητηρίου εἰς Κιλκίς. ... 3

ΠΟΛΕΟΔΟΜΙΑ

ΔΙΑΤΑΓΜΑΤΑ

Περὶ καταργήσεως προκηπίου (πρασιᾶς) καὶ ἐπιβολῆς στοῶν ἐπὶ ἐνίων οἰκοπέδων τοῦ ρυμοτομικοῦ σχεδίου Περιστερίου (Ἀττικῆς). 4

Περὶ τροποποιήσεως τοῦ ρυμοτομικοῦ σχεδίου Περιστερίου (Ἀττικῆς). 5

ΑΠΟΦΑΣΕΙΣ

Περὶ ἀναγνωρίσεως παρόδου μεταξὺ τῶν ὁδῶν Μ. Καρολῆ καὶ Σταθμοῦ Ν. Ξάνθης, ὡς προϋπαρχούσης τοῦ ἔτους 1923. 6

ΑΝΑΚΟΙΝΩΣΕΙΣ

Περὶ ἀνακοινώσεως παρακαταθέσεως συμπληρωματικῆς ἀποζημιώσεως ἀκινήτων ρυμοτομουμένων ἀπὸ τὸ ἐγκεκριμένο πολεοδομικὸ σχέδιο Ἀθηνῶν (περιοχὴ Θησέως) γιὰ τὴν διάνοιξη κυκλοφοριακοῦ κόμβου κοντὰ στὴ Γέφυρα Πουλοπούλου. 7

Περὶ εἰδοποιήσεως γενομένης παρακαταθήκης ἀποζημιώσεως ρυμοτομουμένων ἀκινήτων 8

ΑΠΑΛΛΟΤΡΙΩΣΕΙΣ

ΔΙΑΤΑΓΜΑΤΑ

(1)

Περὶ μερικῆς ἄρσεως ἀναδασώσεως ἐκ τμήματος ἐμβαδοῦ εἴκοσι δύο χιλιάδων ἑπτακοσίων (22.700) τετραγωνικῶν μέτρων τῆς κηρυχθείσης ὡς ἀναδασωτέας ἐκτάσεως εἰς περιοχὴν Βάρης.

Ο ΠΡΟΕΔΡΟΣ ΤΗΣ ΕΛΛΗΝΙΚΗΣ ΔΗΜΟΚΡΑΤΙΑΣ

Ἔχοντες ὑπ' ὄψει:

1. Τὰς διατάξεις:

α) τοῦ ἄρθρου 24 παρ. 1 τοῦ Συντάγματος.

β) τοῦ ἄρθρου 199 παρ. 1 τοῦ Ν.Δ. 86/1969 «περὶ δασικοῦ κώδικος».

2. Τὰ ἀπὸ 7.4.1976 καὶ 3.6.1976 ἔγγραφα τοῦ Φιλανθρωπικοῦ Σωματείου ὑπὸ τὴν ἐπωνυμίαν τὸ «Παιδικὸ χωριὸ S.O.S. Ἑλλάδος».

3. Τὸ ὑπ' ἀριθ. 320694/2302/16.3.1977 ἔγγραφον τῆς Διευθύνσεως Ἐγγείου Ἰδιοκτησίας Ὑπουργείου Γεωργίας.

4. Τὸ ὑπ' ἀριθ. ΥΠΠΕ/ΑΡΧΑΙΟΤ/Α/Φ04/68905/8055/π.ε./1.2.77 ἔγγραφον τῆς Ἀρχαιολογικῆς Ὑπηρεσίας.

5. Τὸ ὑπ' ἀριθ. 1/17.5.1977 πρακτικὸν τῆς Φιλοδασικῆς Ἐπιτροπῆς Πειραιῶς.

6. Τὸ ὑπ' ἀριθ. Δ.245516/24.5.1977 ἔγγραφον τοῦ Διαμερίσματος Πειραιῶς τῆς Ναυαρχίας Ἀττικῆς.

7. Τὴν ἀριθ. 704/1977 γνωμοδότησιν τοῦ Συμβουλίου τῆς Ἐπικρατείας, προτάσει τοῦ ἐπὶ τῆς Γεωργίας Ὑπουργοῦ, ἀποφασίζομεν:

Ἄρθρον μόνον.

Αἴρεται ἡ διὰ τῆς ὑπ' ἀριθ. 108424/19.3.34 ἀποφάσεως τοῦ Ὑπουργοῦ Γεωργίας (ΦΕΚ 133/34) κηρυχθεῖσα ἀνάδάσωσις μερικῶς, ἐξ ἐκτάσεως ἐμβαδοῦ εἴκοσι δύο χιλιάδων ἑπτακοσίων (22.700) τετραγωνικῶν μέτρων, κειμένης εἰς περιοχὴν Βάρης καὶ ἐμφαινομένης ὑπὸ στοιχεῖα ΑΒΓΔΕΖΗΞΑ εἰς τὸ προσηρτημένον τῷ παρόντι τοπογραφικὸν διάγραμμα ὑπὸ κλίμακα: 1:1000, τεθεωρημένον ὑπὸ τοῦ ἐπὶ τῆς Γεωργίας Ὑπουργοῦ ἐπὶ τῷ σκοπῷ παραχωρήσεως ταύτης εἰς τὸ Φιλανθρωπικὸν Σωματεῖον «τὸ παιδικὸ χωριὸ SOS Ἑλλάδος», διὰ τὴν ἵδρυσιν παιδικοῦ χωριοῦ.

Εἰς τὸν αὐτὸν ἐπὶ τῆς Γεωργίας Ὑπουργόν, ἀνατίθεμεν τὴν δημοσίευσιν καὶ ἐκτέλεσιν τοῦ παρόντος.

Ἐν Ἀθήναις τῇ 6 Σεπτεμβρίου 1977

Ο ΠΡΟΕΔΡΟΣ ΤΗΣ ΔΗΜΟΚΡΑΤΙΑΣ

ΚΩΝΣΤΑΝΤΙΝΟΣ Δ. ΤΣΑΤΣΟΣ

Ο ΥΠΟΥΡΓΟΣ ΓΕΩΡΓΙΑΣ

ΙΩΑΝΝΗΣ ΜΠΟΥΤΟΣ

ΑΠΟΤΥΠΩΣΙΣ [illegible] ΒΑΡΗ [illegible]

[illegible]

ΚΛΙΜΑΞ 1:5000

ΥΠΟΜΝΗΜΑ		
[illegible]	[illegible]	Παρατηρήσεις
453	22200	[illegible]
453	2050	[illegible]
453	60	[illegible]
453	110	
453	130	[illegible]
453	90	[illegible]

ΙΩΑΝΝΗΣ ΚΡΟΥΤΗΣ

Π. ΚΑΡΑΘΑΝΑΣΗΣ

25-5-1977

ΑΠΟΦΑΣΕΙΣ

'Αριθ. 6805 (2)

Περὶ κηρύξεως ἀναγκαστικῆς ἀπαλλοτριώσεως στὴ Γέφυρ γιὰ τὴ κατασκευὴ ὑδρογεωτρήσεως.

Ο ΝΟΜΑΡΧΗΣ ΘΕΣ/ΝΙΚΗΣ

"Εχοντας ὑπόψη :

1. Τὶς διατάξεις τοῦ Ν.Δ. 797/71 «περὶ ἀναγκαστικῶν ἀπαλλοτριώσεων» σὲ συνδυασμὸ καὶ μὲ τὶς διατάξεις τοῦ Β.Δ. 139/71 «περὶ τῆς ἁρμοδιότητος τῶν Νομαρχῶν πρὸς κήρυξιν ἀναγκαστικῶν τινων ἀπαλλοτριώσεων».

2. Τὴν πρόταση 24848/26.7.77 τῆς Δ/νσεως Τεχνικῶν Ὑπηρεσιῶν Ν. Θεσ/νίκης γιὰ τὴ κήρυξη τῆς ἀπαλλοτριώσεως στὴ περιοχὴ Γεφύρας Θεσ/νίκης γιὰ τὴν κατασκευὴ ὑδρογεωτρήσεως, ἀποφασίζουμε :

Κηρύσσουμε ἀναγκαστικὰ ἀπαλλοτριωτέα λόγῳ δημόσιας ὠφελείας, δηλαδὴ γιὰ τὴ κατασκευὴ ὑδρογεωτρήσεως τοῦ ἔργου «"Υδρευσις μείζονος περιοχῆς Θεσ/νίκης ἐκ τῶν ὑδάτων τοῦ ποταμοῦ 'Αξιοῦ», ἔκταση συνολικοῦ ἐμβαδοῦ 200 τ.μ. στὴ περιοχὴ Γεφύρας Ν. Θεσ/νίκης ὅπως φαίνεται στὸ ἀπὸ 21.6.77 κτηματολογικὸ διάγραμμα καὶ τὸν ἀντίστοιχο κτηματολογικὸ πίνακα θεωρημένα κατὰ τὸ Νόμο ἀπὸ τὸ Προϊστάμενο τῆς 1ης ΤΕΚΕ Θεσ/νίκης.

Στὴν ἔκταση πού ἀπαλλοτριώνεται προβάλλουν δικαιώματα οἱ 'Ασημάκης 'Ασημακίδης καὶ Σωφρόνιος Χατζηδημητρίου.

Ἡ ἀπαλλοτρίωση κηρύσσεται κατεπείγουσα ὑπὲρ τοῦ Δημοσίου καὶ ἡ δαπάνη θὰ βαρύνει τὸ ἔργο ἀριθ. 7576002 Δημ. 'Επενδύσεων.

Ἡ ἀπόφαση αὐτὴ νὰ δημοσιευθεῖ στὴν 'Εφημερίδα τῆς Κυβερνήσεως.

Θεσσαλονίκη, 2 Σεπτεμβρίου 1977

Ὁ Νομάρχης
ΚΩΝ/ΝΟΣ Δ. ΠΥΛΑΡΙΝΟΣ

'Αριθ. 5862 (3)

«Περὶ ἀναγκαστικῆς ἀπαλλοτριώσεως ἰδιωτικῶν ἐκτάσεων γιὰ τὴν ἵδρυση κλειστοῦ κολυμβητηρίου εἰς Κιλκίς».

Ο ΝΟΜΑΡΧΗΣ ΚΙΛΚΙΣ

"Εχοντας ὑπόψη :

1. Τὶς διατάξεις τοῦ Ν.Δ. 797/71 «περὶ ἀναγκαστικῶν ἀπαλλοτριώσεων» σὲ συνδυασμὸ μὲ τὶς διατάξεις τοῦ Ν.Δ. 139/71 «περὶ ἁρμοδιότητος τῶν Νομαρχῶν γιὰ τὴν κήρυξη ἀναγκαστικῶν ἀπαλλοτριώσεων».

2. Τὸ ἀπὸ 29.4.1977 ἀπόσπασμα Πρακτικοῦ Συνεδριάσεως τοῦ Δημοτικοῦ Συμβουλίου Κιλκὶς (Συνεδρίαση 8). ἀποφασίζουμε :

Κηρύσσουμε ἀναγκαστικῶς ἀπαλλοτριωτέα λόγῳ δημόσιας ὠφελείας καὶ συγκεκριμένα γιὰ τὴν κατασκευὴ κλειστοῦ κολυμβητηρίου στὸ Κιλκίς, ἰδιωτικὲς ἐκτάσεις συνολικῆς ἐπιφάνειας 10.375 Μ2, ὅπως αὐτὲς ἐμφανίζονται στὸ ἀπὸ 23.9.1977 κτηματολογικὸ διάγραμμα καὶ τὸ ἀντίστοιχο κτηματολογικὸ πίνακα ποὺ συντάχθηκε ἀπὸ τὴν Δ/νση Τ.Υ. Ν. Κιλκίς.

Στὴν ἀπαλλοτριούμενη ἔκταση προβάλλουν δικαιώματα οἱ :

1. Φώτιος Τηλκερίδης, 2) 'Ιάκωβος 'Αναστασιάδης κλπ.

Ἡ ἀπαλλοτρίωση κηρύσσεται ὑπὲρ τοῦ Δημοσίου καὶ μὲ δαπάνη τοῦ Δήμου Κιλκίς.

Ἡ ἀπόφαση αὐτὴ νὰ δημοσιευθεῖ στὴν 'Εφημερίδα τῆς Κυβερνήσεως.

Κιλκίς, 6 Σεπτεμβρίου 1977

Ὁ Νομάρχης
Γ. ΑΣΗΜΑΚΟΣ

ΠΟΛΕΟΔΟΜΙΑ

ΔΙΑΤΑΓΜΑΤΑ

(4)

Περὶ καταργήσεως προκηπίου (πρασιᾶς) καὶ ἐπιβολῆς στοῶν καὶ ἐνίων οἰκοπέδων τοῦ ρυμοτομικοῦ σχεδίου Περιστερίου ('Αττικῆς)».

Ο ΠΡΟΕΔΡΟΣ
ΤΗΣ ΕΛΛΗΝΙΚΗΣ ΔΗΜΟΚΡΑΤΙΑΣ

"Εχοντες ὑπ' ὄψει τὰς διατάξεις τοῦ ἀπὸ 17 'Ιουλίου 1923 Ν. Δ/τος «περὶ σχεδίων πόλεων κλπ», ὡς μεταγενεστέρως ἐτροποποιήθησαν καὶ συνεπληρώθησαν καὶ εἰδικώτερον τοῦ ἄρθρου 9 αὐτοῦ τοῦ Ν.Δ. 8/1973 «περὶ Γ.Ο.Κ.», ὡς ἐτροποποιήθη διὰ τοῦ Ν.Δ. 205/1974 (ΦΕΚ 363/Α) καὶ εἰδικώτερον τοῦ ἄρθρου 25β αὐτοῦ, τῆς παρ. 3 τοῦ ἄρθρου 12 τοῦ Ν.Δ. 1262/1972 (ΦΕΚ 194/Α) ὡς αὕτη ἀντικατεστάθη διὰ τοῦ ἄρθρου 3 τοῦ Ν.Δ. 198/1973 (ΦΕΚ 267/Α) καὶ συνεπληρώθη διὰ τῆς παρ. 1 τοῦ ἄρθρου 9 τοῦ Ν. 360/1976 (ΦΕΚ 151/Α) καὶ ἰδόντες τὴν ὑπ' ἀρ. Ε. 22219/2908/19.9.1973 ἀπόφασιν τοῦ Ὑπουργοῦ Δημοσίων "Εργων (ΦΕΚ. 277/Δ), τὸ ὑπ' ἀριθμ. Ε. 29319/2315/25.9.1976 ἔγγραφον τῆς Διευθύνσεως ρυθμιστικοῦ σχεδίου τοῦ Ὑπουργείου Δημοσίων "Εργων, τὰς ὑπ' ἀριθμ. 363/1973 καὶ 875/1973 πράξεις τοῦ Δημοτικοῦ Συμβουλίου Περιστερίου τὰς ὑπ' ἀριθμ. 620/1976, 1153/1976, 1422/1976 καὶ 650/1977 γνωμοδοτήσεις τοῦ Συμβουλίου Δημοσίων "Εργων (Τμῆμα Μελετῶν) ὡς καὶ τὰς ὑπ' ἀριθμ. 342/1977 καὶ 839/1977 γνωμοδοτήσεις τοῦ Συμβουλίου τῆς 'Επικρατείας προτάσει τοῦ ἐπὶ τῶν Δημοσίων "Εργων Ὑπουργοῦ, ἀπεφασίσαμεν :

"Αρθρον μόνον.

1. Καταργεῖται τὸ προβλεπόμενον ὑπὸ τοῦ ἐγκεκριμένου ρυμοτομικοῦ σχεδίου Περιστερίου ('Αττικῆς) προκήπιον (πρασιὰ) τῶν οἰκοπέδων, ὠκοδομημένων ἢ μή, τῶν κειμένων ἐπὶ τμημάτων τῶν ὁδῶν Στράβωνος καὶ Λοχαγοῦ Δεδούση καὶ τῶν μεταξὺ τῶν ὁδῶν Θεσπρωτίας καὶ Ἁγίου Βασιλείου τμημάτων αὐτῶν.


2. 'Επιβάλλονται στοαὶ καθ' ὅλον τὸ ὕψος τοῦ ἰσογείου τῶν οἰκοδομῶν τῶν ἀνεγειρομένων ἐντὸς τῆς ἐν παραγράφῳ 1 περιοχῆς καὶ ἐχόντων πρόσωπον ἐπὶ τῶν ὁδῶν Στράβωνος καὶ Λοχαγοῦ Δεδούση, πλάτους α) τριῶν (3) μέτρων ἐπὶ τῶν οἰκοδομῶν τῶν ὑπ' ἀριθμ. 1190, 1198, 1194, 1594, 1193, 1532, 1185, 1528, 1173, 1522, 1167, καὶ 1521 οἰκοδομικῶν τετραγώνων καὶ β) τεσσάρων (4) μέτρων ἐπὶ τῶν οἰκοδομῶν τῶν ὑπ' ἀριθμ. 1176, 1524, 1175, 1523 καὶ 1174 οἰκοδομικῶν τετραγώνων, ὡς ἐμφαίνεται εἰς τὸ ὑπὸ τοῦ Προϊσταμένου τῆς Ὑπηρεσίας Οἰκισμοῦ τεθεωρημένον διὰ τῆς ὑπ' ἀριθμ. Ε. 26594/1977 πράξεως αὐτοῦ σχετικὸν προτότυπον διάγραμμα ὑπὸ κλίμακα 1: 2000, οὗτινος συνοπτικὸν ἀντίτυπον δημοσιεύεται μετὰ τοῦ παρόντος.


Εἰς τὸν αὐτὸν ἐπὶ τῶν Δημοσίων "Εργων Ὑπουργόν, ἀνατίθεμεν τὴν δημοσίευσιν καὶ ἐκτέλεσιν τοῦ παρόντος Διατάγματος.

'Εν 'Αθήναις τῇ 6 Σεπτεμβρίου 1977

Ο ΠΡΟΕΔΡΟΣ ΤΗΣ ΔΗΜΟΚΡΑΤΙΑΣ
ΚΩΝΣΤΑΝΤΙΝΟΣ Δ. ΤΣΑΤΣΟΣ

Ο ΥΠΟΥΡΓΟΣ ΔΗΜΟΣΙΩΝ ΕΡΓΩΝ
ΧΡΙΣΤΟΦΟΡΟΣ ΣΤΡΑΤΟΣ

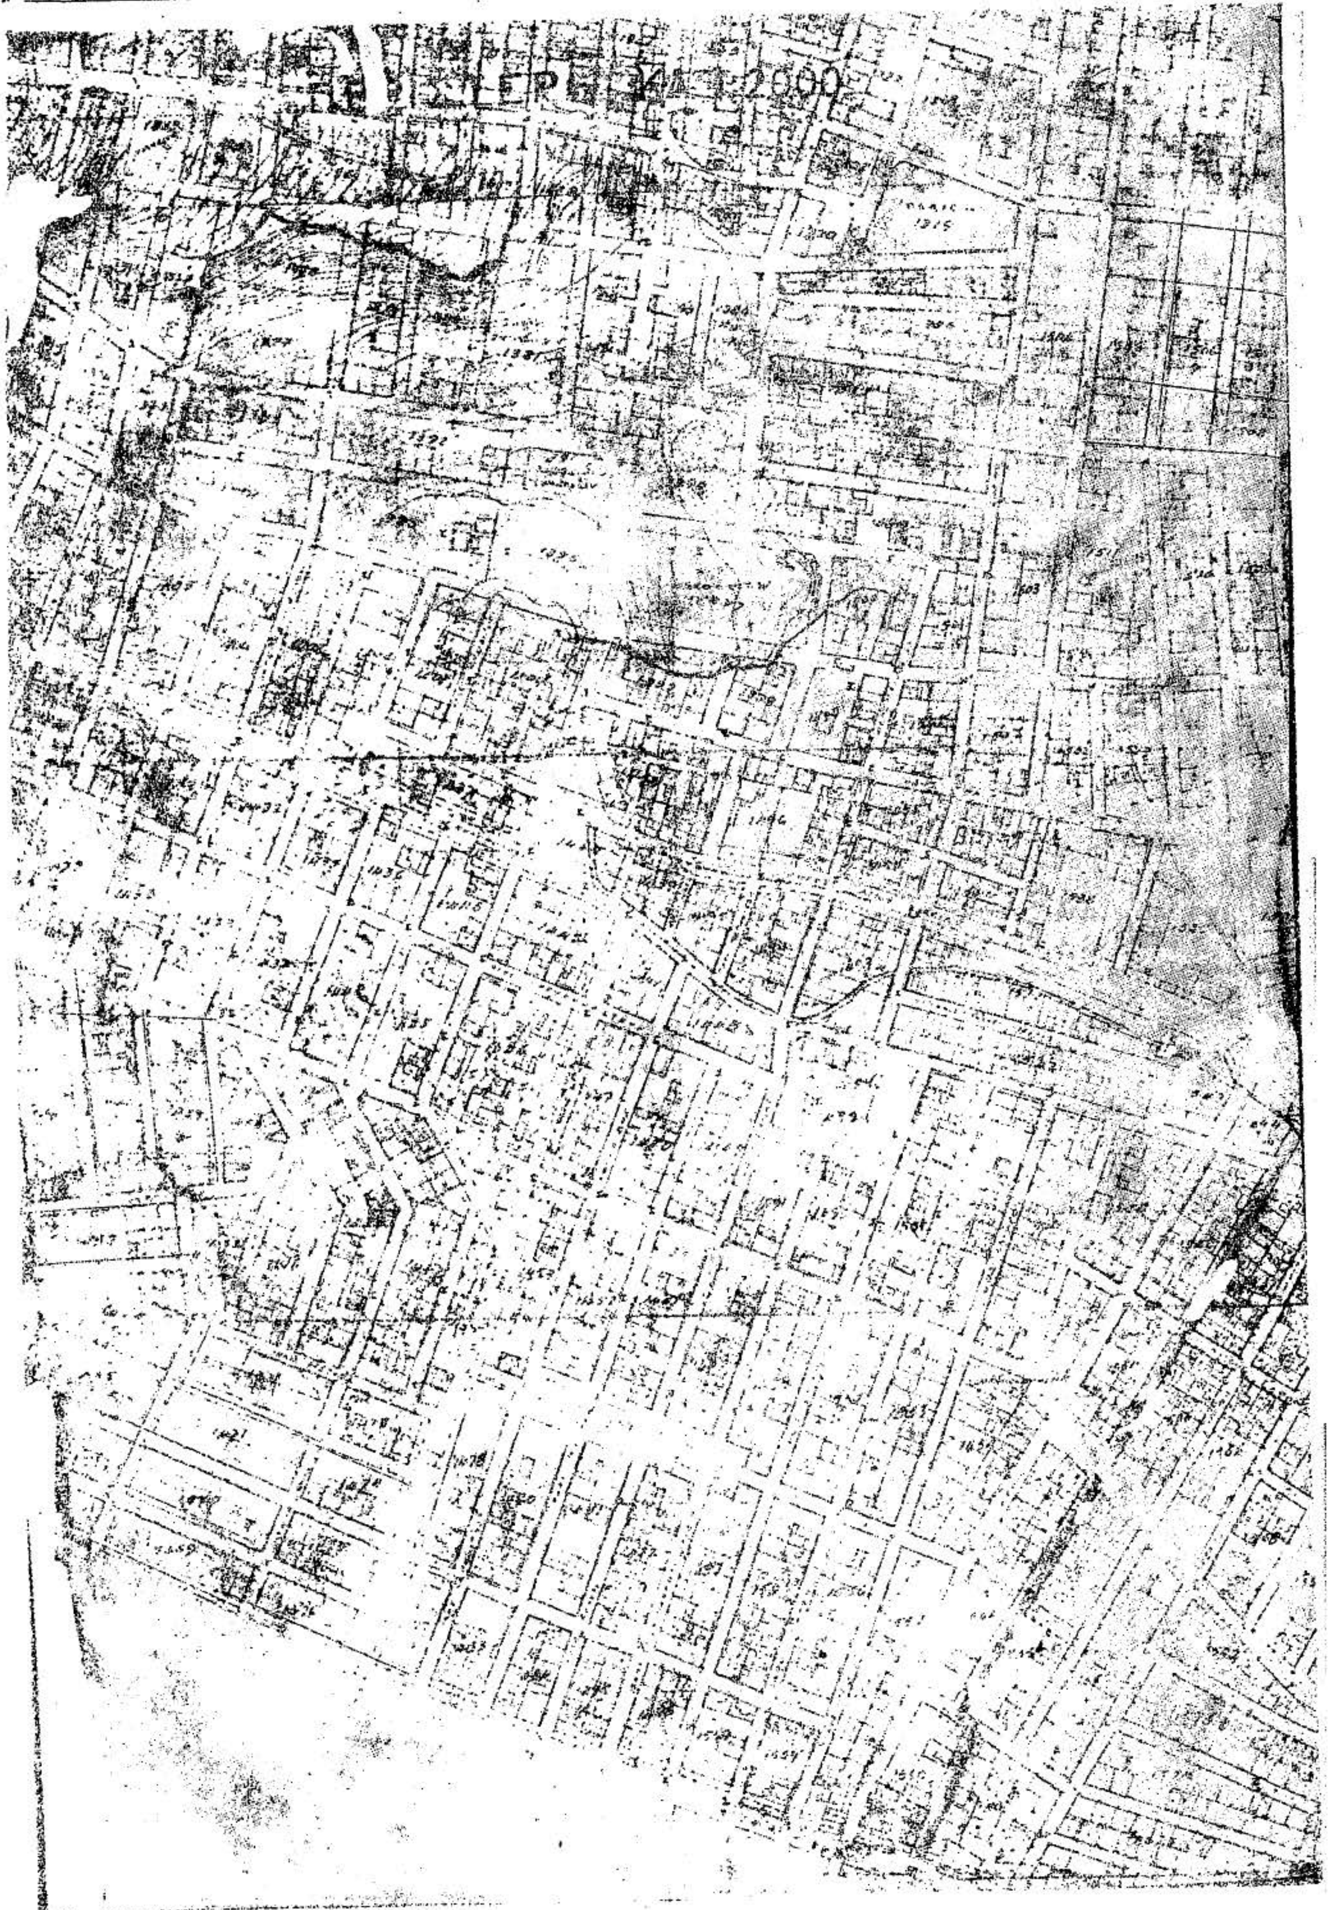

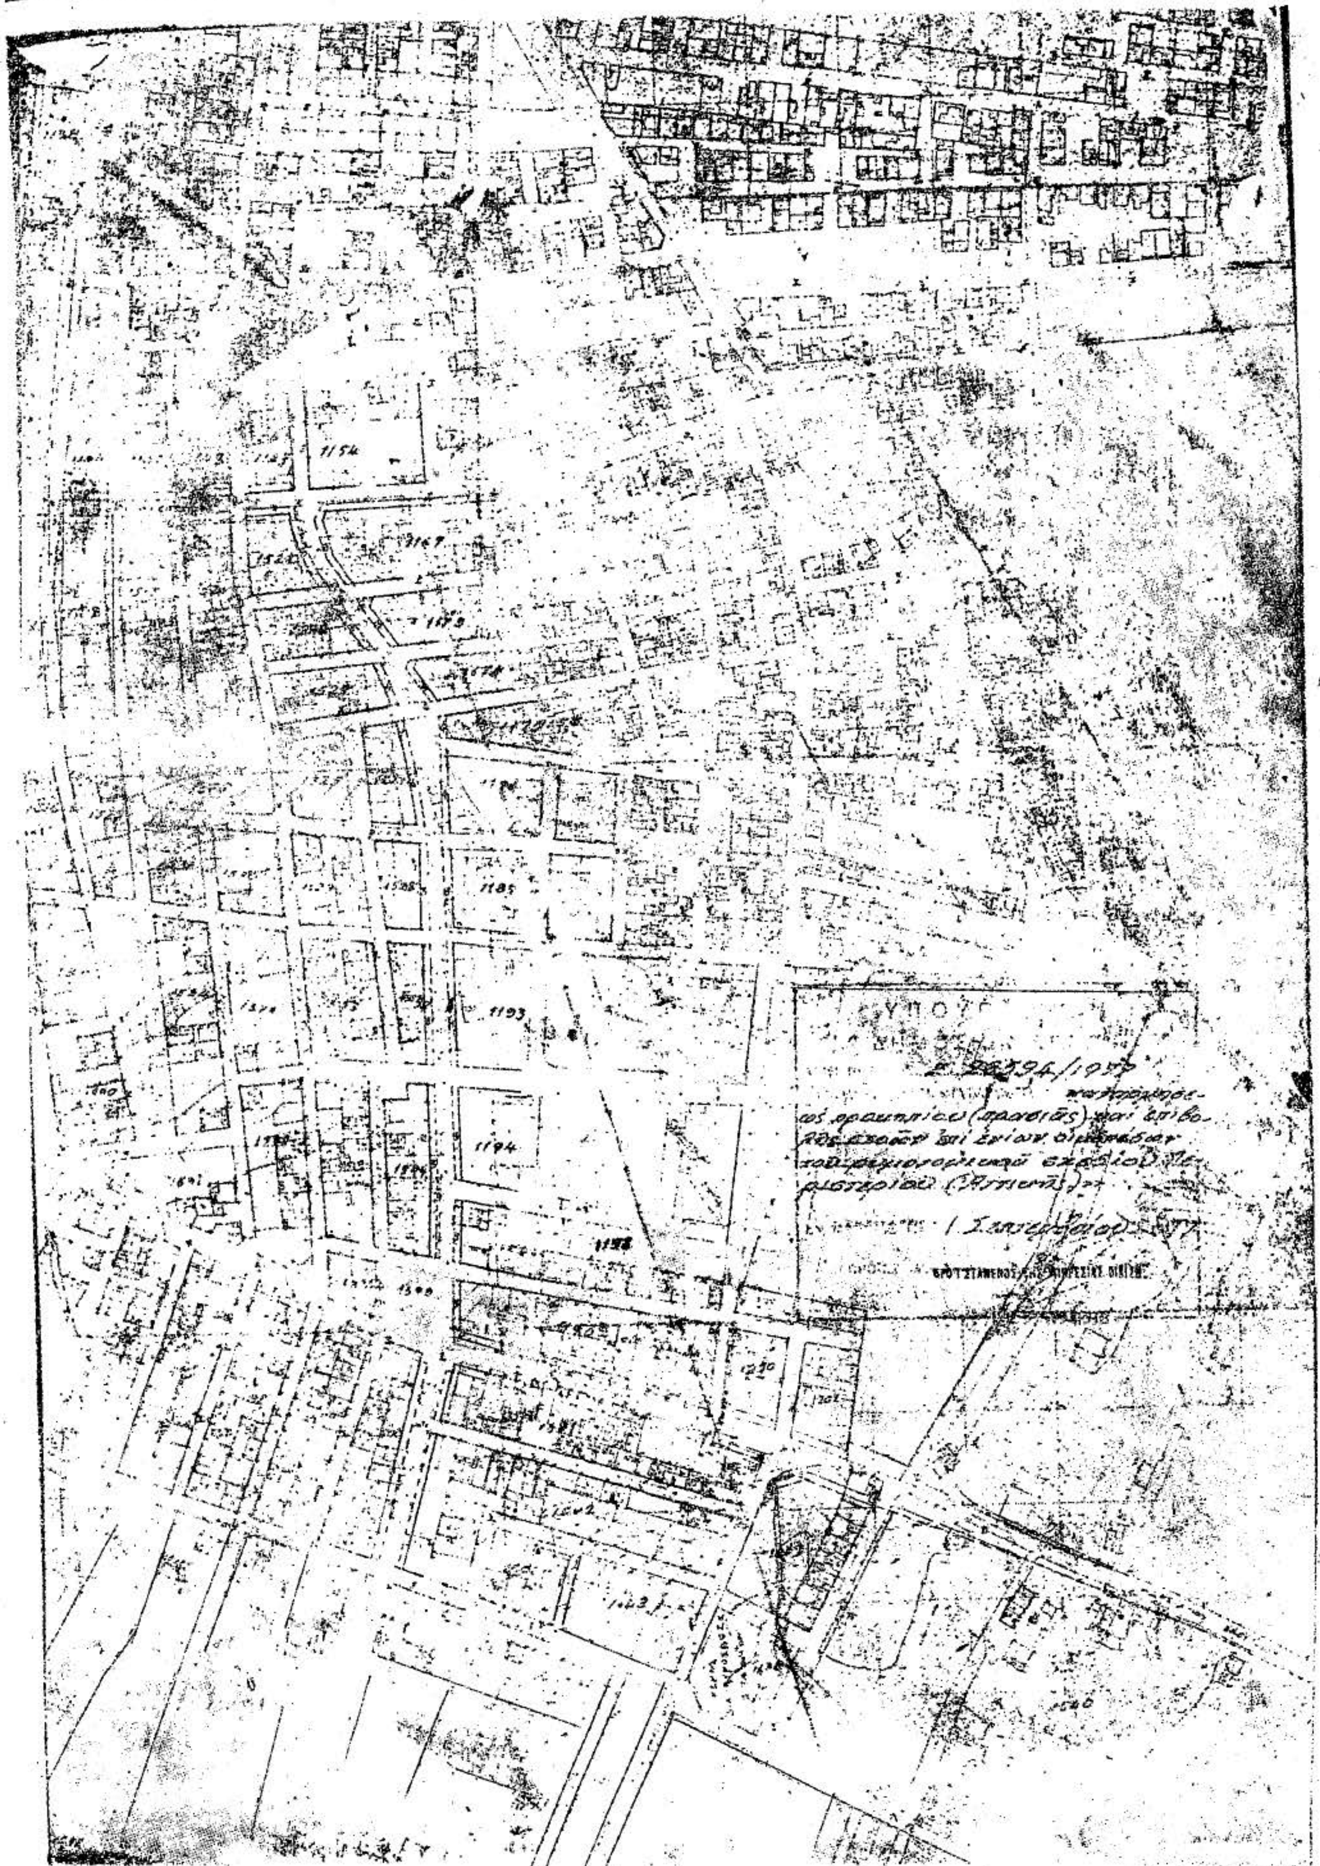
1154
1185
1193
1194

(5)

Περὶ τροποποιήσεως τοῦ ρυμοτομικοῦ σχεδίου Περιστερίου (Ἀττικῆς).

Ο ΠΡΟΕΔΡΟΣ
ΤΗΣ ΕΛΛΗΝΙΚΗΣ ΔΗΜΟΚΡΑΤΙΑΣ

Ἔχοντες ὑπ' ὄψει τὰς διατάξεις τοῦ ἀπὸ 17 Ἰουλίου 1923 Ν.Δ/τος «περὶ σχεδίων πόλεων κλπ», ὡς μεταγενεστέρως ἐτροποποιήθησαν καὶ συνεπληρώθησαν καὶ εἰδικώτερον τῶν ἄρθρων 2 (παρ. 1), 3,9 καὶ 70 αὐτοῦ, τοῦ Ν.Δ. 8/1973 «περὶ Γ.Ο.Κ.», ὡς ἐτροποποιήθη διὰ τοῦ Ν.Δ. 205/1974 (ΦΕΚ 363/Α) καὶ εἰδικώτερον τοῦ ἄρθρου 25Β αὐτοῦ, τῆς παρ. 3 τοῦ ἄρθρου 12 τοῦ Ν.Δ. 1262/1972 (ΦΕΚ 194/Α), ὡς αὕτη ἀντικατεστάθη διὰ τοῦ ἄρθρου 3 τοῦ Ν.Δ. 198/1973 (ΦΕΚ 267/Α) καὶ συνεπληρώθη διὰ τῆς παραγράφου 1 τοῦ ἄρθρου 9 τοῦ Ν. 360/1976 (ΦΕΚ 151/Δ) καὶ ἰδόντες τὴν ὑπ' ἀριθ. Ε.22219/2908/19.9.1973 ἀπόφασιν τοῦ Ὑπουργοῦ Δημοσίων Ἔργων (ΦΕΚ 277/Δ) τοῦ ὑπ' ἀριθ. 29963/2963/6-12-1-76 ἔγγραφο τῆς Διευθύνσεως Ρυθμιστικοῦ Σχεδίου τοῦ Ὑπουργείου Δημοσίων Ἔργων, τὰς ὑπ' ἀριθ. 394/1976 καὶ 590/1976 πράξεις τοῦ Δημοτικοῦ Συμβουλίου Περιστερίου (Ἀττικῆς) τὰς ὑπ' ἀριθ. 812/1975, 1007/1975, 1134/1975, 14/1977 καὶ 518/1977 γνωμοδοτήσεις τοῦ Συμβουλίου Δημοσίων Ἔργων (Τμῆμα Μελετῶν), ὡς καὶ τὴν ὑπ' ἀριθ. 850/1977 γνωμοδότησιν τοῦ Συμβουλίου τῆς Ἐπικρατείας, προτάσει τοῦ ἐπὶ τῶν Δημοσίων Ἔργων Ὑπουργοῦ ἀπεφασίσαμεν :

Ἄρθρον 1.

Ἐγκρίνεται ἡ τροποποίησις τοῦ ρυμοτομικοῦ σχεδίου Περιστερίου (Ἀττικῆς) κατὰ τὴν ὁδὸν Τηλεμάχου καὶ κατὰ τὸ ὑπ' ἀριθ. 1804 οἰκοδομικὸν τετράγωνον διὰ μετατοπίσεως καὶ διαπλατύνσεως τῶν ὑφισταμένων στοῶν, ὡς ἐμφαίνεται εἰς τὸ ὑπὸ τοῦ Προϊσταμένου τῆς Ὑπηρεσίας Οἰκισμοῦ τεθεωρημένον διὰ τῆς ὑπ' ἀριθ. Ε.26460/1977 πράξεως αὐτοῦ σχετικὸν πρωτότυπον διάγραμμα ὑπὸ κλίμακα 1 : 500, οὗτινος συνοπτικὸν ἀντίτυπον δημοσιεύεται μετὰ τοῦ παρόντος.

Ἄρθρον 2.

Ὡσαύτως ἐγκρίνεται ἡ ἐπαύξησις τῶν χώρων Σχολείου καὶ Ἐκκλησίας τῶν ἐγκριθέντων δυνάμει τοῦ ἀπὸ 9.5. 1971 Β. Δ/τος «περὶ τροποποιήσεως καὶ ἐπεκτάσεως τοῦ ρυμοτομικοῦ σχεδίου Περιστερίου (Ἀττικῆς) καὶ καθορισμοῦ τῶν ὅρων καὶ περιορισμῶν δομήσεως τῶν οἰκοπέδων αὐτοῦ, (ΦΕΚ 151/Δ), καθοριζομένης ἅμα τῆς θέσεως καὶ διατάξεως τοῦ κτιρίου Ἱεροῦ Ναοῦ, ὡς ἐν τῷ αὐτῷ διαγράμματι ἐμφαίνεται.

Ἄρθρον 3.

Τροποποιοῦνται αἱ ὑπὸ τοῦ ἐγκεκριμένου ρυμοτομικοῦ σχεδίου προβλεπόμεναι στοαὶ κατὰ τὸ ὑπ' ἀριθ. 1804 οἰκοδομικὸν τετράγωνον διὰ μετατοπίσεως αὐτῶν τοῦ πλάτους αὐξανομένου ἀπὸ τέσσαρα (4.00) μέτρα εἰς τέσσαρα καὶ ἥμισυ (4.50) μέτρα ὡς ἐν τῷ αὐτῷ διαγράμματι ἐμφαίνεται.

Εἰς τὸν αὐτὸν ἐπὶ τῶν Δημοσίων Ἔργων Ὑπουργὸν ἀντίθεμεν τὴν δημοσίευσιν καὶ ἐκτέλεσιν τοῦ παρόντος Διατάγματος.

Ἐν Ἀθήναις τῇ 9 Σεπ/βρίου 1977.

Ο ΠΡΟΕΔΡΟΣ ΤΗΣ ΔΗΜΟΚΡΑΤΙΑΣ
ΚΩΝΣΤΑΝΤΙΝΟΣ Δ. ΤΣΑΤΣΟΣ

Ο ΥΠΟΥΡΓΟΣ ΔΗΜΟΣΙΩΝ ΕΡΓΩΝ
ΧΡΙΣΤΟΦΟΡΟΣ ΣΤΡΑΤΟΣ

ΠΕΡΙΣΤΕΡΙ – Άνω Λόφος Άσπρα Χώματα
ΚΛΙΜΑΞ

ΟΔΟΣ ΑΓΙΑΣ ΑΝΑΣΤΑΣΙΑΣ
1803 Ο.Τ.
Ιερός Ναός Αγ. Αναστασίας
Θέσις Ιερού Ναού
ΟΔΟΣ ΒΙΚΤΩΡΟΣ ΟΥΓΚΩ
1804 Ο.Τ.
1805 Ο.Τ.
1800 Ο.Τ.
1797 Ο.Τ.
1796 Ο.Τ.
1795 Ο.Τ.

ΥΠΟΥΡΓΕΙΟΝ
ΔΗΜΟΣΙΩΝ ΕΡΓΩΝ

ΑΠΟΦΑΣΕΙΣ

'Αριθ. 127985 (6)

Περὶ ἀναγνωρίσεως παρόδου μεταξὺ τῶν ὁδῶν Μ. Καραολῆ καὶ Σταθμοῦ ὡς προϋπαρχούσης τοῦ ἔτους 1923.

Ο ΝΟΜΑΡΧΗΣ ΞΑΝΘΗΣ

Ἔχοντες ὑπ' ὄψει:

1. Τὰς διατάξεις τοῦ ἄρθρου 20 τοῦ ἀπὸ 17.7.23 Ν.Δ. «περὶ σχεδίων πόλεων κωμῶν κ.λπ.» ὡς καὶ τὰς τοιαύτας τοῦ ἀπὸ 4.1.1924 Β.Δ. δι' οὗ ἐτέθη ἐν ἰσχύει τὸ ὡς ἄνω ἄρθρο 20 ἀπὸ τῆς 1.1.1924, ἰδόντες:

1. Τὴν ἀπὸ 5.7.1977 αἴτησιν τοῦ Γεωργίου Μιχαηλίδη, περὶ χαρακτηρισμοῦ τῆς ὑφισταμένης παρόδου μεταξὺ Μ. Καραολῆ καὶ Σταθμοῦ, διατηρητέας ὡς σχηματισθείσης πρὸ τῆς 1.6.1924 καὶ διατηρηθείσης ἔκτοτε ἄνευ οἱασδήποτε μεταβολῆς, ἀποφασίζομεν:

'Αναγνωρίζομεν ὅτι 1) ἡ πάροδος ἡ ἑνοῦσα τὴν ὁδὸν Μ. Καραολῆ καὶ Σταθμοῦ ἐσχηματίσθη πρὸ τῆς 1.6.1924 ὅτι δὲν μετεβλήθησαν ἔκτοτε τὰ ἐκτατικά της ὅρια καὶ ὅτι τυγχάνουν ἐφαρμογῆς ἐν προκειμένῳ ἅπασαι αἱ διατάξεις αἱ ἰσχύουσαι εἰς τὸν τομέα εἰς τὸν ὁποῖον κεῖται τὸ οἰκόπεδον ἐντὸς τοῦ ρυμοτομικοῦ σχεδίου πόλεως Ξάνθης.

Καθορίζομεν γραμμὰς δομήσεως α) Τὴν ὑπὸ στοιχεῖα Α.Β.Γ.Δ.Ε.Ζ. ὑφισταμένη τεθλασμένη γραμμὴ προσόψεως οἰκοδομῶν καὶ β) τὴν ὑπὸ στοιχεῖα Η.Θ.Ι.Κ.Λ.Μ. ὁμοίως.

'Η παροῦσα δημοσιευθήτω διὰ τῆς 'Εφημερίδος τῆς Κυβερνήσεως.

'Εν Ξάνθῃ τῇ 1 Σεπτεμβρίου 1977

'Ο Νομάρχης
ΚΩ/ΝΟΣ ΘΑΝΟΠΟΥΛΟΣ

ΑΝΑΚΟΙΝΩΣΕΙΣ

'Αριθ. 4590 (7)

Περὶ ἀνακοινώσεως παρακαταθέσεως συμπληρωματικῆς ἀποζημιώσεως ἀκινήτων ρυμοτομουμένων ἀπὸ τὸ ἐγκεκριμένο πολεοδομικὸ σχέδιο 'Αθηνῶν (περιοχὴ Θησέως) γιὰ τὴν διάνοιξη κυκλοφοριακοῦ κόμβου κοντὰ στὴ Γέφυρα Πουλοπούλου.

Ο ΥΠΟΥΡΓΟΣ ΔΗΜΟΣΙΩΝ ΕΡΓΩΝ

1. Ἔχοντας ὑπόψη τὶς διατάξεις:

α) Τοῦ Ν.Δ/τος ἀπὸ 17.7.1923 «περὶ σχεδίων πόλεων, κωμῶν καὶ συνοικισμῶν τοῦ Κράτους καὶ οἰκοδομῆς αὐτῶν» (ΦΕΚ. 228/16.8.1923 τ. Α').

β) Τοῦ Ν.Δ/τος 797/1971 «περὶ ἀναγκαστικῶν ἀπαλλοτριώσεων» (ΦΕΚ.1/1.1.1971 τ. Α'), πληροφοροῦμε ὅσους ἔχουν ἢ διεκδικοῦν δικαιώματα κυριότητας καὶ τοὺς ἐνυπόθηκους δανειστὲς ἢ τρίτους γενικὰ διεκδικητές, ἐπὶ ἀκινήτων ρυμοτομουμένων ἀπὸ τὸ ἐγκεκριμένο πολεοδομικὸ σχέδιο 'Αθηνῶν (περιοχὴ Θησείου) γιὰ τὴν διάνοιξη κυκλοφοριακοῦ κόμβου κοντὰ στὴ Γέφυρα Πουλοπούλου κατὰ τὶς ἐνδείξεις τῆς πράξεως ἀναλογισμοῦ ὅτι, ἡ ἀποζημίωση τῶν ἀκινήτων τούτων καὶ τῶν ἐπικειμένων, ὅπως καθορίσθηκε δυνάμει τῆς ἀριθ. 3776/1976 ἀποφάσεως τοῦ 'Εφετείου 'Αθηνῶν παρακατατέθηκε στὸ Ταμεῖο Παρακαταθηκῶν καὶ Δανείων 'Αθηνῶν. Γιὰ τὴν παρακατάθεση αὐτὴ ἔχει ἐκδοθεῖ τὸ 462256/14.7.77 γραμμάτιο συστάσεως παρακαταθήκης συνολικοῦ ποσοῦ δραχμῶν τετρακοσίων ἑξήντα ὀκτὼ χιλιάδων ἑπτακοσίων ὀγδόντα (468.780) καὶ ὑπὲρ τῶν ἑξῆς προσώπων τὰ ὁποῖα ἐμφανίζονται σὰν ἰδιοκτῆτες τῶν ρυμοτομουμένων:

Σωτηρίου Δημ. Μάγερη καὶ Μαρίας χήρας 'Αντων. Νάνου ποὺ ἐμφανίζονται ὡς ἰδιοκτῆτες τῶν ρυμοτομουμένων.

2. 'Η ἀποζημίωση αὐτὴ θὰ καταβληθεῖ μέσω τοῦ Ταμείου Παρακαταθηκῶν καὶ Δανείων μόνον σὲ ὅσους ἀναγνωρισθοῦν σύμφωνα μὲ τὸν νόμο, ὡς δικαιοῦχοι.

'Η ἀπόφαση αὐτὴ νὰ δημοσιευθεῖ στὴν 'Εφημερίδα τῆς Κυβερνήσεως.

Μὲ ἐντολὴ τοῦ Ὑπουργοῦ
'Ο Διευθυντὴς
ΑΛΕΞ. ΒΑΦΕΙΑΔΗΣ

'Αριθ. 10260 (8)

Περὶ εἰδοποιήσεως γενομένης παρακαταθήκης ἀποζημιώσεως ρυμοτομουμένων ἀκινήτων

Ο ΔΗΜΑΡΧΟΣ ΒΕΡΟΙΑΣ

'Ανακοινοῖ τὴν παρακατάθεσιν ἀποζημιώσεως ρυμοτομουμένων ἀκινήτων ἐν Βεροίᾳ διὰ τοῦ κατωτέρω γραμματίου συστάσεως παρακαταθήκης:

Ταμεῖον Παρακαταθηκῶν καὶ Δανείων.

Γραφεῖον Παρακαταθηκῶν Βεροίας.

Γραμμάτιον συστάσεως παρακαταθήκης, ποσοῦ δραχμῶν 10.450, 'Αριθ. 10001.

'Ο Δῆμος Βεροίας κατέθηκεν εἰς τὸ Ταμεῖον Παρακαταθηκῶν καὶ Δανείων, δραχμὰς δέκα χιλιάδας τετρακοσίας πεντήκοντα ἐπὶ τῇ κατωτέρω αἰτίᾳ: 'Αποζημίωσις λόγῳ ρυμοτομίας οἰκοπέδου ἰδιοκτησίας 'Αναστασίου Τσέλιου ἐπὶ παρόδου Μ. 'Ασίας καὶ τῆς ὑπ' ἀριθ. 17/75 πράξεως τακτοποιήσεως καὶ ἀναλογισμοῦ καὶ τῆς ὑπ' ἀριθ. 181/77 ἀποφάσεως τοῦ Μονομελοῦς Πρωτοδικείου Βεροίας καὶ ὑπὲρ τῶν εἰκαζομένων δικαιούχων.

'Ο Δ/στὴς τοῦ Γραφείου Παρ/κῶν
(Τ.Υ.)

'Ο Πρ/νος Γραφείου Παρ/κῶν
(Τ.Υ.)

'Εν Βεροίᾳ τῇ 5 Σεπτεμβρίου 1977

'Ο 'Αναπληρωτὴς Δημάρχου Βεροίας
ΜΙΛΤΙΑΔΗΣ ΜΑΥΡΙΔΗΣ

ΕΚ ΤΟΥ ΕΘΝΙΚΟΥ ΤΥΠΟΓΡΑΦΕΙΟΥ